


Gemeinde Arboldswil

Zonenplan Siedlung, Nachführung 2018 (Stand: RRB Nr. 925 vom 29. Juni 2010)

Masstab 1 : 2'500

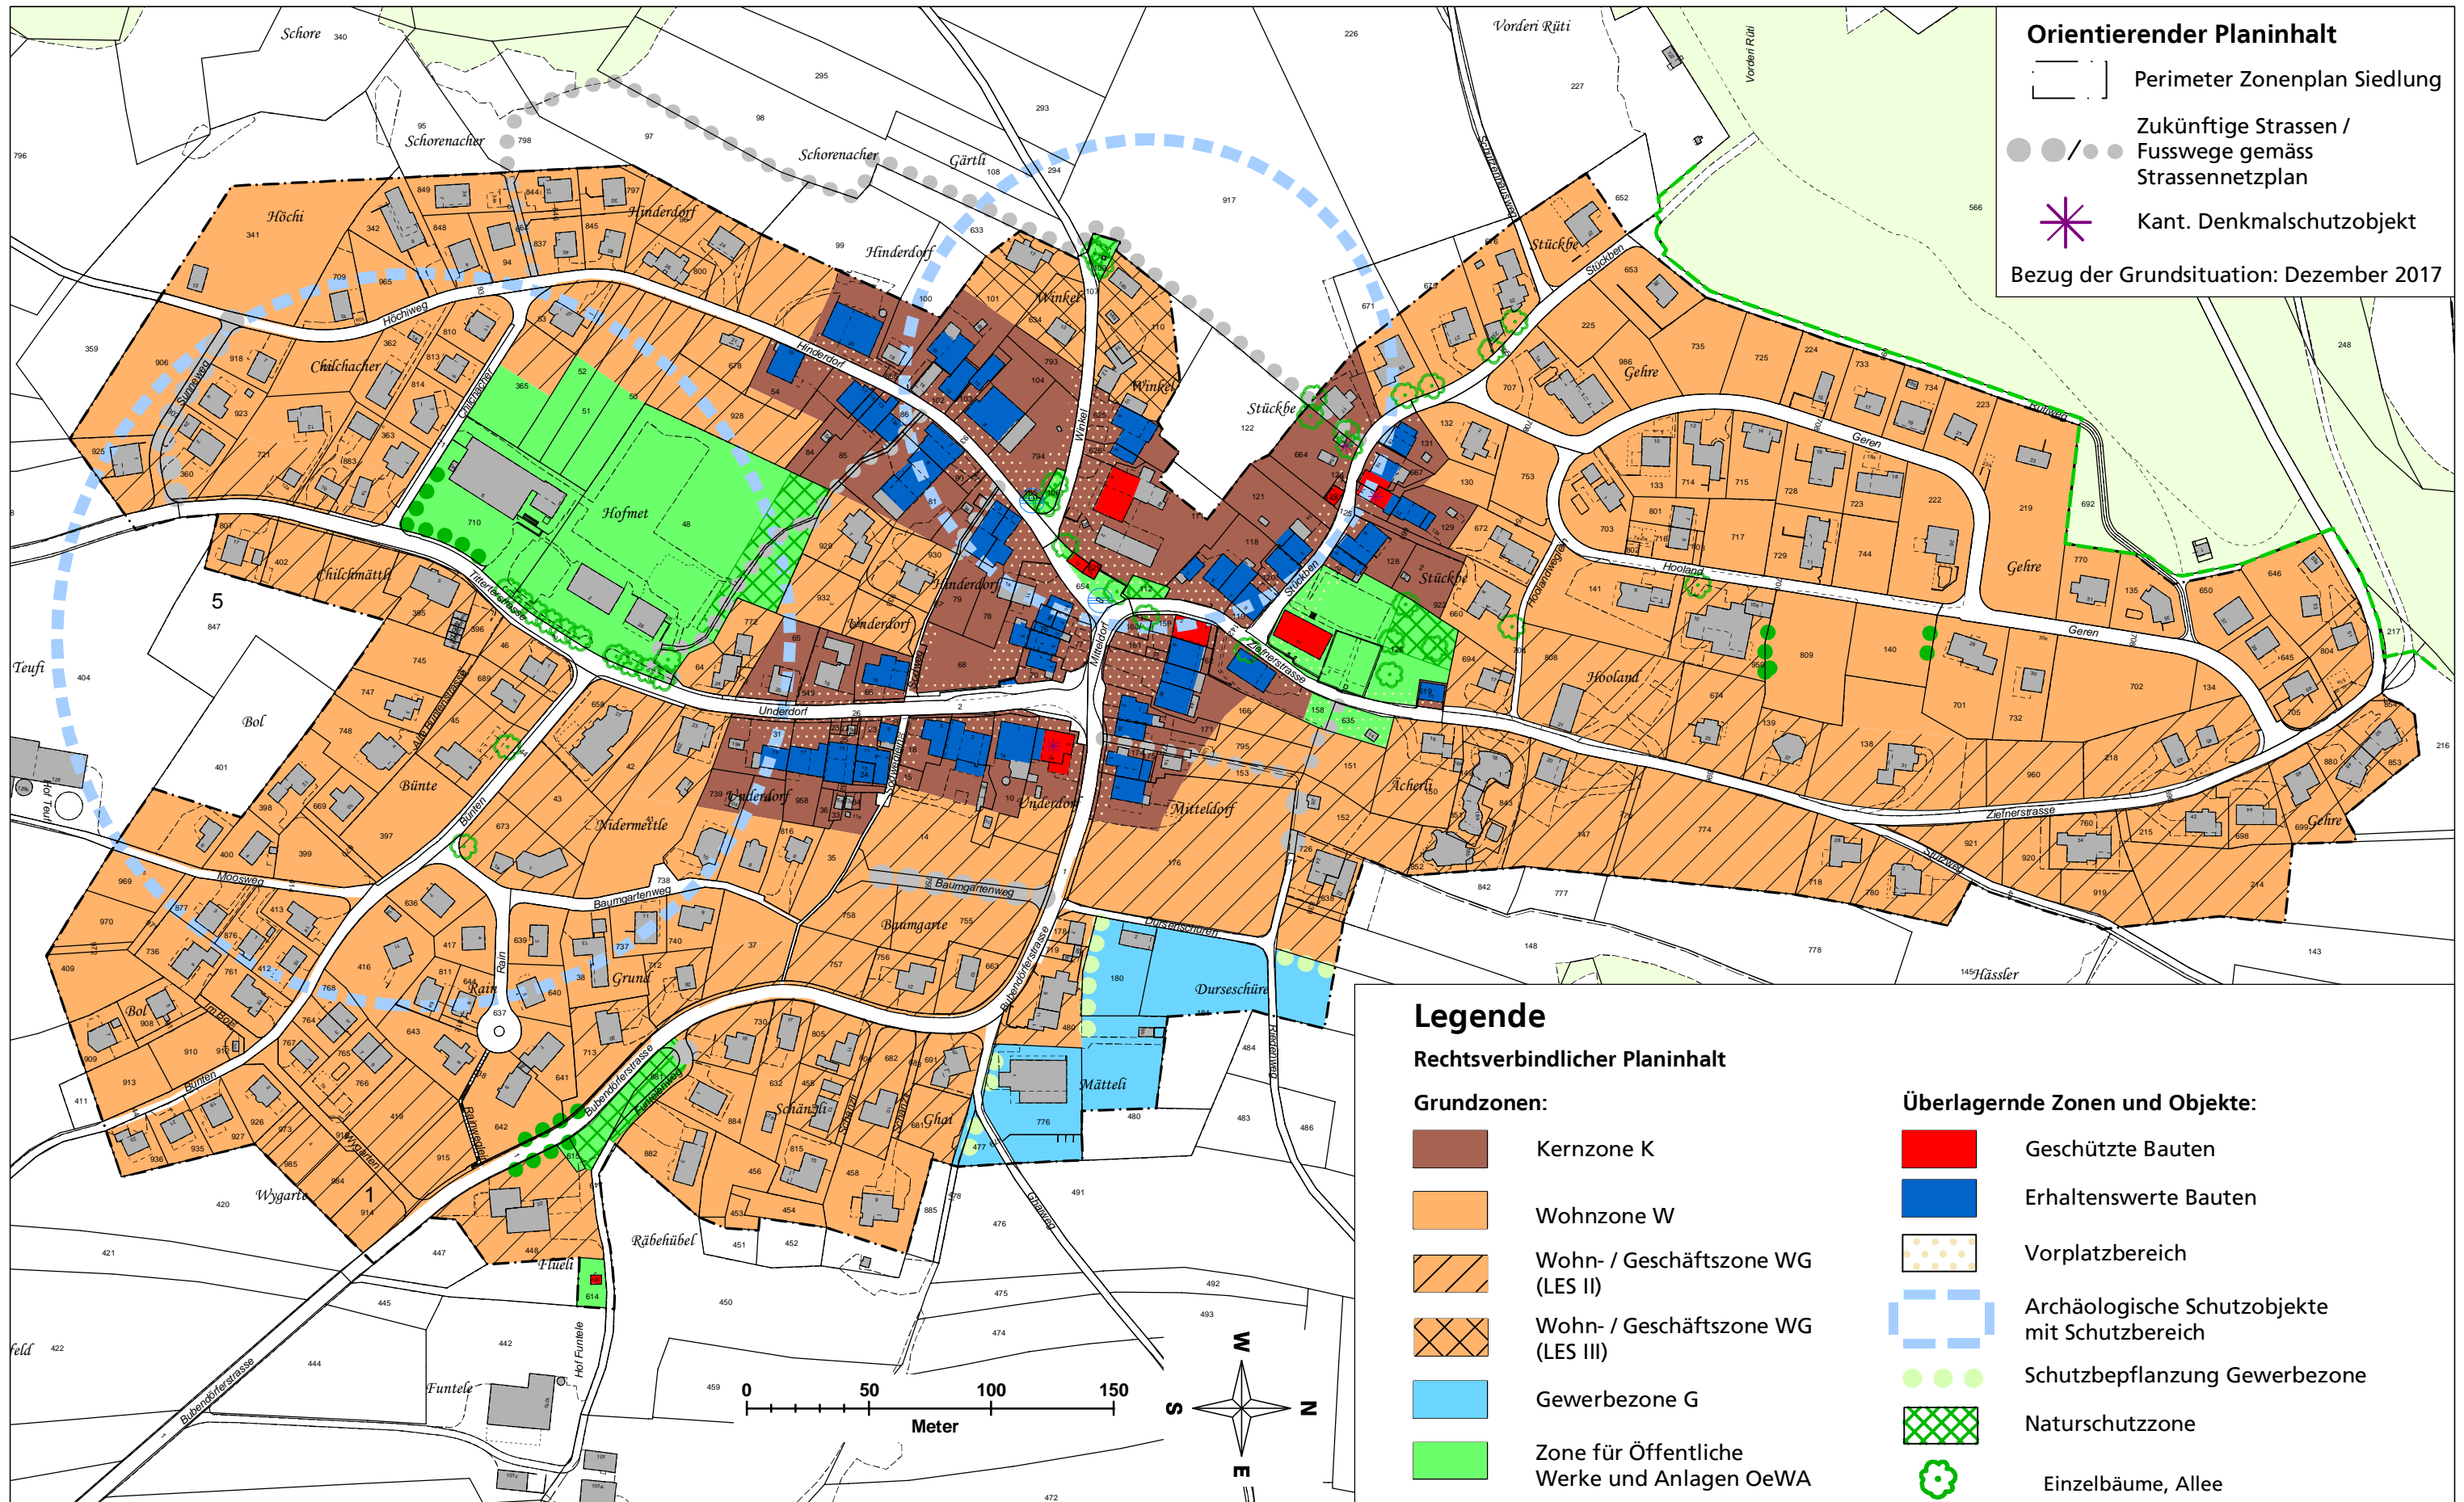

Orientierender Planinhalt

- Perimeter Zonenplan Siedlung
- Zukünftige Strassen / Fusswege gemäss Strassennetzplan
- Kant. Denkmalschutzobjekt

Bezug der Grundsituation: Dezember 2017

Legende


Rechtsverbindlicher Planinhalt

Grundzonen:

- Kernzone K
- Wohnzone W
- Wohn- / Geschäftszone WG (LES II)
- Wohn- / Geschäftszone WG (LES III)
- Gewerbezone G
- Zone für Öffentliche Werke und Anlagen OeWA

Überlagernde Zonen und Objekte:

- Geschützte Bauten
- Erhaltenswerte Bauten
- Vorplatzbereich
- Archäologische Schutzobjekte mit Schutzbereich
- Schutzbepflanzung Gewerbezone
- Naturschutzzone
- Einzelbäume, Allee
- Feldgehölze, Hecken
- Brunnen

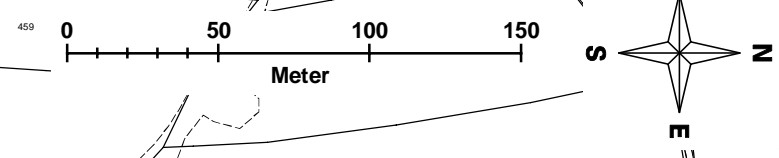

sutter Sutter Ingenieur- und Planungsbüro AG
 Telefon +41 (0)61 935 10 20 | info@sutter-ag.ch | www.sutter-ag.ch
 Standorte BL ▶ Arboldswil - Laufen - Liestal - Reinach | Standort SO ▶ Nunningen