




# Gemeinde Arboldswil

## Zonenplan Siedlung, Nachführung 2018 (Stand: RRB Nr. 925 vom 29. Juni 2010)

Masstab 1 : 2'500

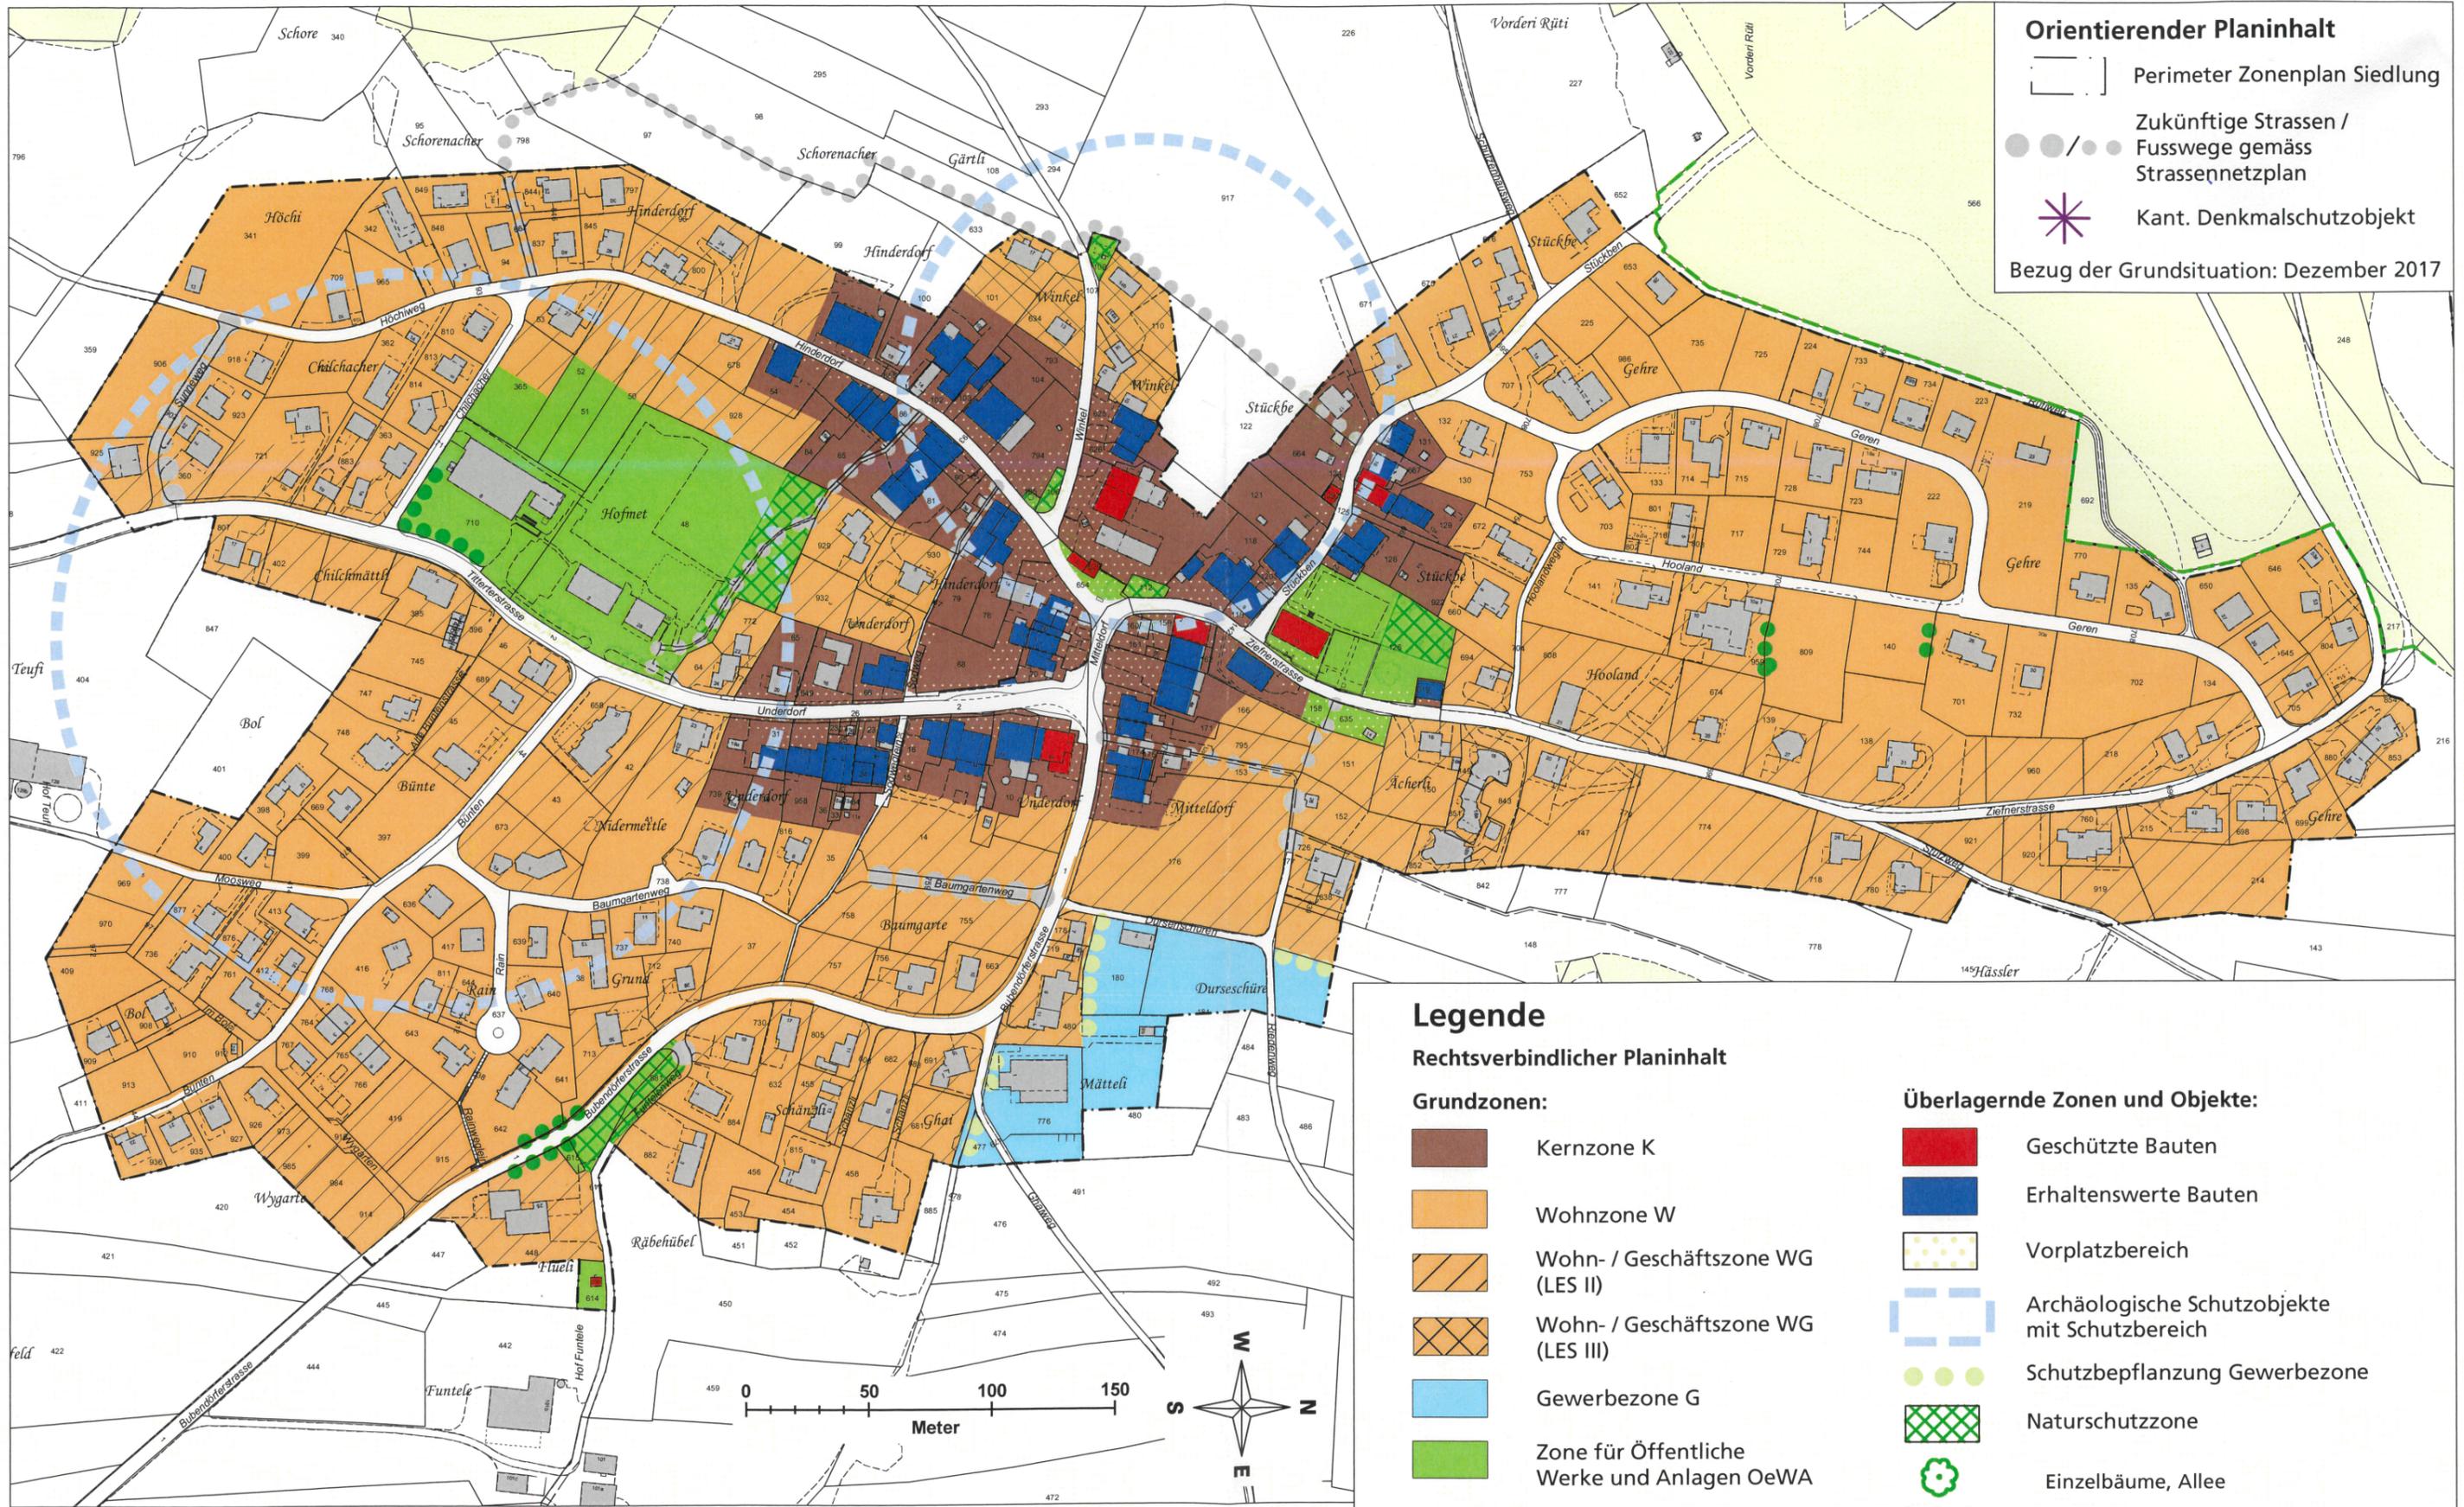

**Orientierender Planinhalt**

- Perimeter Zonenplan Siedlung
- Zukünftige Strassen / Fusswege gemäss Strassenetzplan
- Kant. Denkmalschutzobjekt

Bezug der Grundsituation: Dezember 2017

**Legende**

**Rechtsverbindlicher Planinhalt**

**Grundzonen:**

- Kernzone K
- Wohnzone W
- Wohn- / Geschäftszone WG (LES II)
- Wohn- / Geschäftszone WG (LES III)
- Gewerbezone G
- Zone für Öffentliche Werke und Anlagen OeWA

**Überlagernde Zonen und Objekte:**

- Geschützte Bauten
- Erhaltenswerte Bauten
- Vorplatzbereich
- Archäologische Schutzobjekte mit Schutzbereich
- Schutzbepflanzung Gewerbezone
- Naturschutzzone
- Einzelbäume, Allee
- Feldgehölze, Hecken
- Brunnen

